

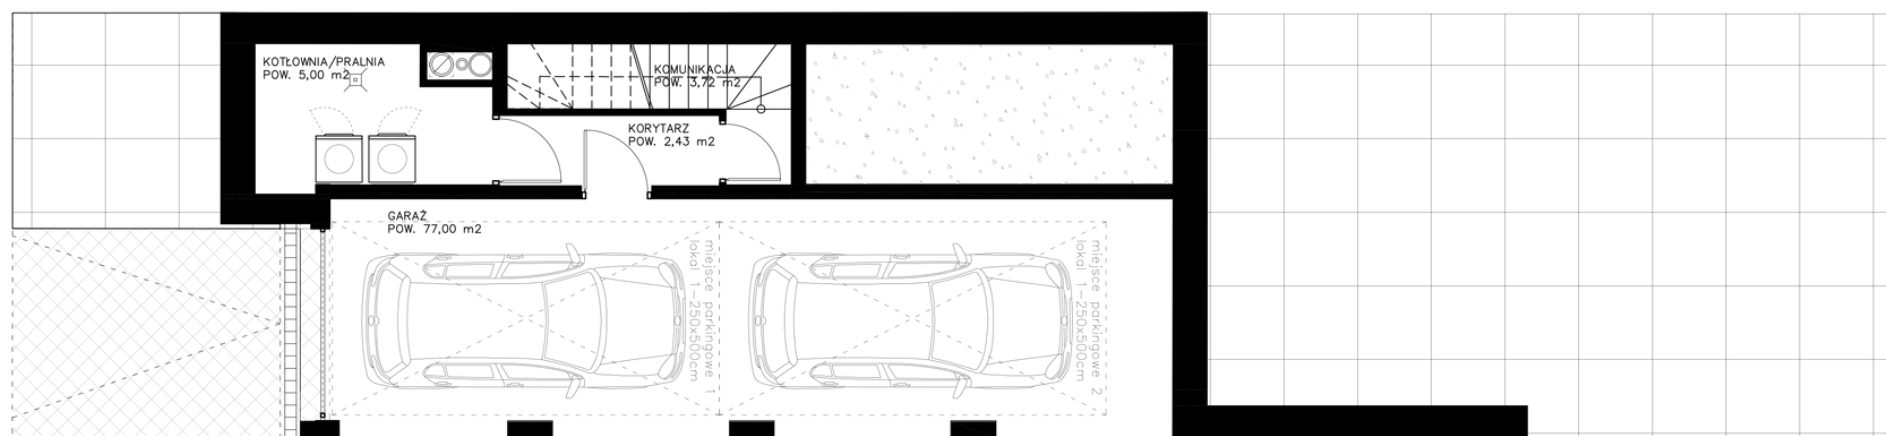


PIWNICA/GARAŻ

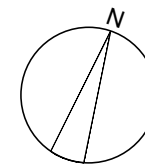

0 1 2 3 4 5m

LOK.1

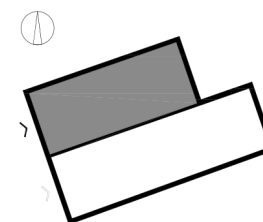

R
RADUŃSKA 4
— MARYMONT —



CORNATTI



GARAŻ **77,00 m²**
KORYTARZ **2,43 m²**
KOMUNIKACJA **3,72 m²**
KOTŁOWNIA/PRALNIA **5,00 m²**

LICZBA KONDYGNACJI **3**
LICZBA POKOI **5**
POWIERZCHNIA UŻYTKOWA **130,35 m²**
POWIERZCHNIA PIWNICY **11,15 m²**
POWIERZCHNIA OGRÓDKA **80,00 m²**
MIEJSCA POSTOJOWE **2**

Niniejsza Karta Lokalu (w tym widniejące na niej dane, wyposażenie pomieszczeń oraz rysunki) ma wyłącznie charakter informacyjny i marketingowy. Informacje zawarte na niniejszej Karcie Lokalu nie są prawnie wiążące i nie stanowią oferty handlowej w rozumieniu art. 66 §1 Kodeksu Cywilnego, jak również oferty w postaci elektronicznej w rozumieniu art. 661 Kodeksu Cywilnego.



PARTER

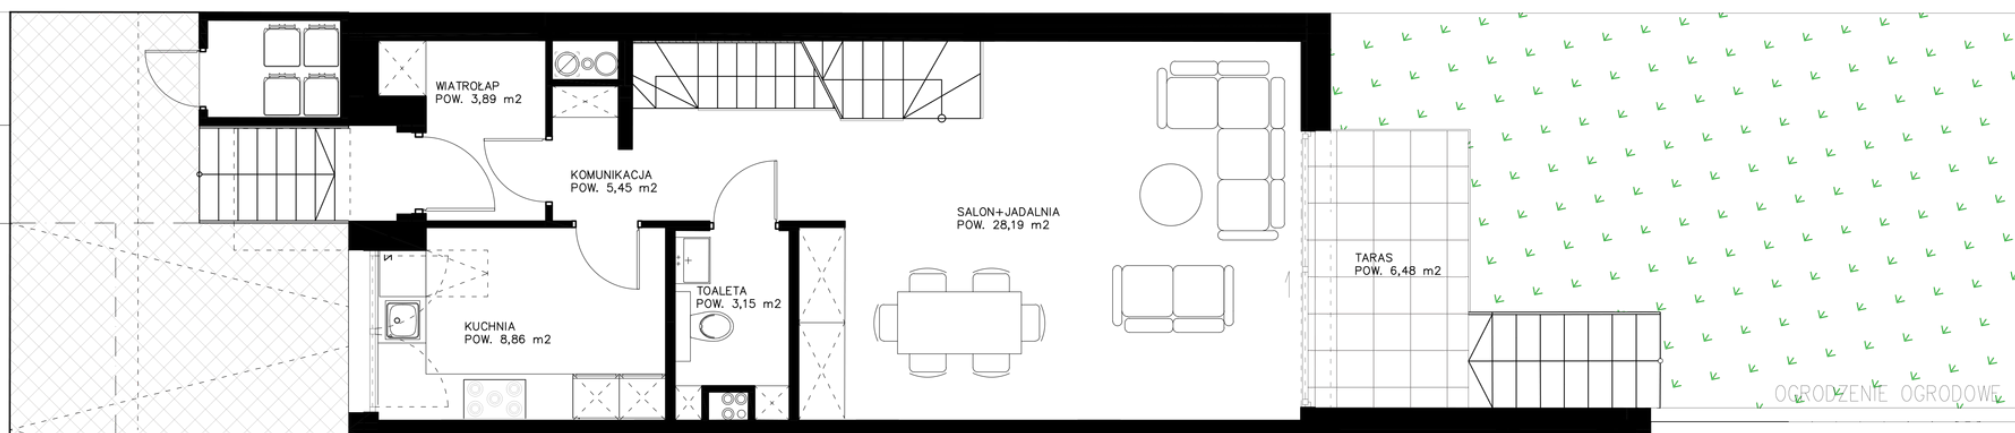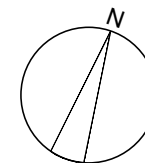

R
RADUŃSKA 4
— MARYMONT —



CORNATTI

WIATROLAP
KUCHNIA
KOMUNIKACJA
TOALETA
SALON+JADALNIA
TARAS


3,89 m²
8,86 m²
5,45 m²
3,15 m²
28,19 m²
6,48 m²

LICZBA KONDYGNACJI
LICZBA POKOI
POWIERZCHNIA UŻYTKOWA
POWIERZCHNIA PARTERU
POWIERZCHNIA OGRÓDKA
MIEJSCA POSTOJOWE

3
5
130,35 m²
49,54 m²
80,00 m²
2



LOK.1

0 1 2 3 4 5m

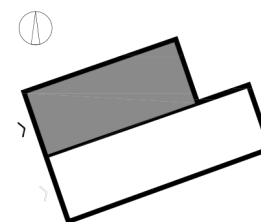


Niniejsza Karta Lokalu (w tym widniejące na niej dane, wyposażenie pomieszczeń oraz rysunki) ma wyłącznie charakter informacyjny i marketingowy. Informacje zawarte na niniejszej Karcie Lokalu nie są prawnie wiążące i nie stanowią oferty handlowej w rozumieniu art. 66 §1 Kodeksu Cywilnego, jak również nie stanowią oferty w postaci elektronicznej w rozumieniu art. 661 Kodeksu Cywilnego.

I PIĘTRO

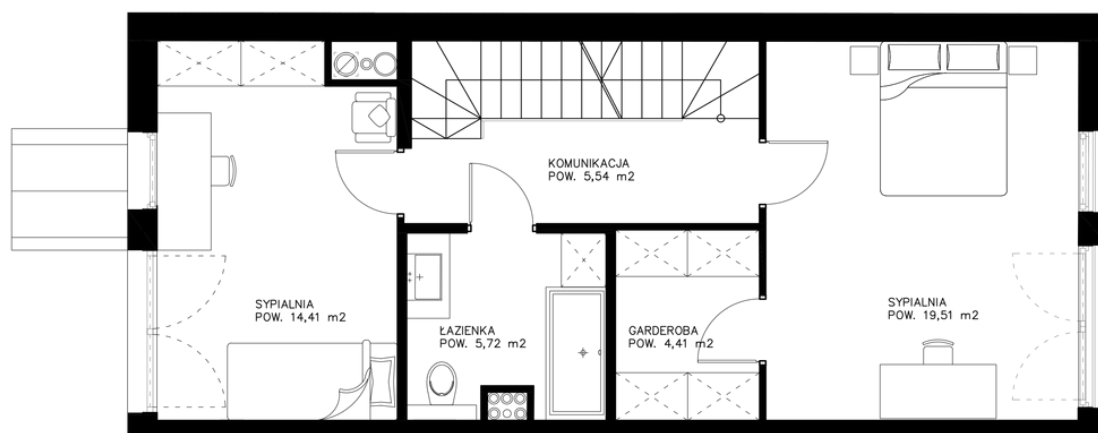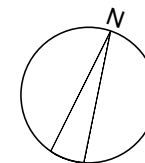

LOK.1

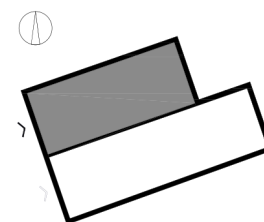

R
RADUŃSKA 4
— MARYMONT —



CORNATTI



SYPIALNIA	14,41 m²
ŁAZIENKA	5,72 m²
KOMUNIKACJA	5,54 m²
GARDEROBA	4,41 m²
SYPIALNIA	19,51 m²

LICZBA KONDYGNACJI	3
LICZBA POKOI	5
POWIERZCHNIA UŻYTKOWA	130,35 m²
POWIERZCHNIA I PIĘTRA	49,59 m²
POWIERZCHNIA OGRÓDKA	80,00 m²
MIEJSCA POSTOJOWE	2


Niniejsza Karta Lokalu (w tym widniejące na niej dane, wyposażenie pomieszczeń oraz rysunki) ma wyłącznie charakter informacyjny i marketingowy. Informacje zawarte na niniejszej Karcie Lokalu nie są prawnie wiążące i nie stanowią oferty handlowej w rozumieniu art. 66 §1 Kodeksu Cywilnego, jak również nie stanowią oferty w postaci elektronicznej w rozumieniu art. 661 Kodeksu Cywilnego.



PODDASZE UŻYTKOWE

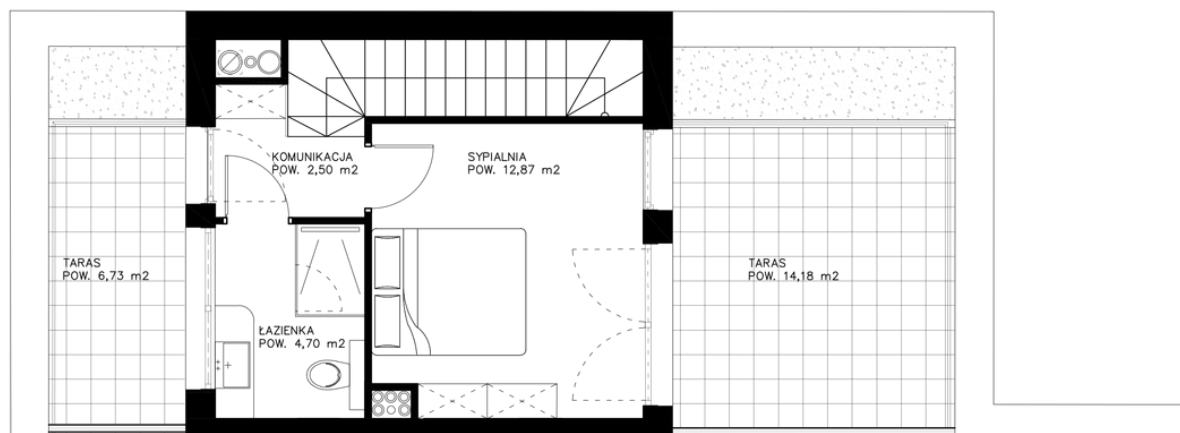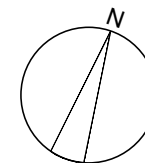

LOK.1

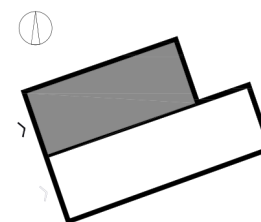

R
RADUŃSKA 4
— MARYMONT —



CORNATTI




SYPIALNIA	12,87m²
ŁAZIENKA	4,70 m²
KOMUNIKACJA	2,50 m²
TARAS	6,73 m²
TARAS	14,18 m²

LICZBA KONDYGNACJI	3
LICZBA POKOI	5
POWIERZCHNIA UŻYTKOWA	130,35 m²
POWIERZCHNIA PODDASZA	20,07 m²
POWIERZCHNIA OGRÓDKA	80,00 m²
MIEJSCA POSTOJOWE	2

Niniejsza Karta Lokalu (w tym widniejące na niej dane, wyposażenie pomieszczeń oraz rysunki) ma wyłącznie charakter informacyjny i marketingowy. Informacje zawarte na niniejszej Karcie Lokalu nie są prawnie wiążące i nie stanowią oferty handlowej w rozumieniu art. 66 §1 Kodeksu Cywilnego, jak również nie stanowią oferty w postaci elektronicznej w rozumieniu art. 661 Kodeksu Cywilnego.



PIWNICA/GARAŻ

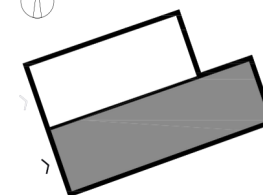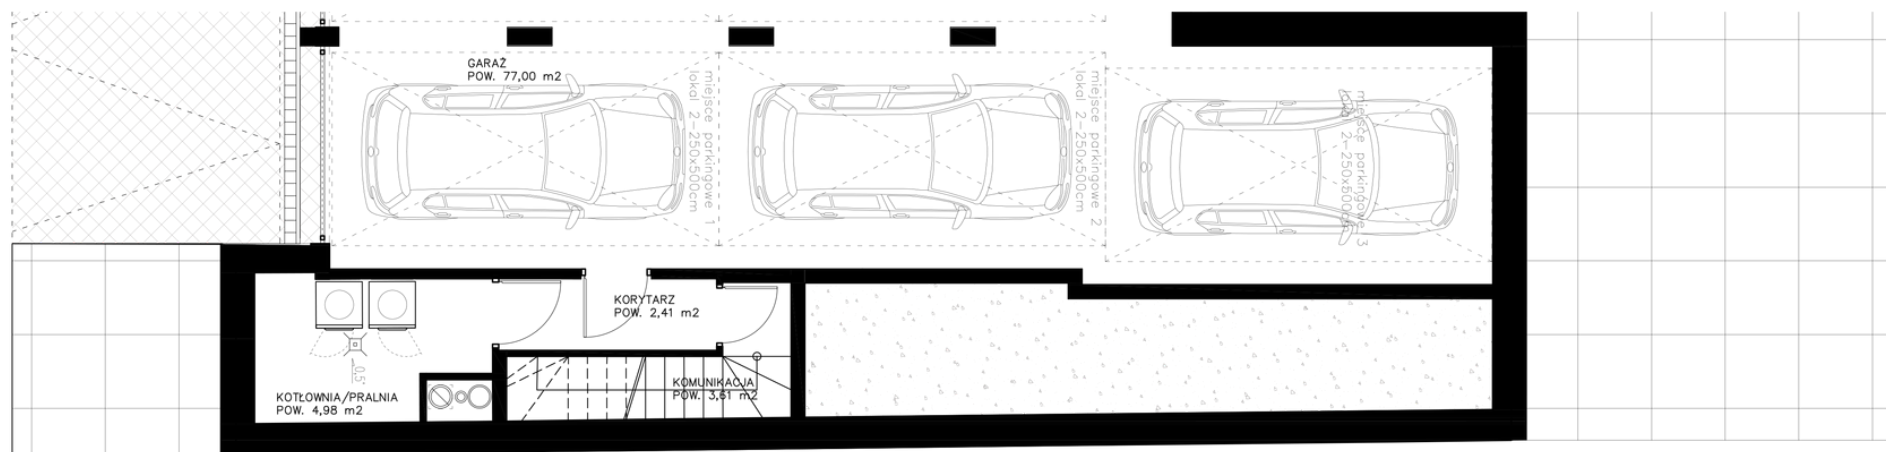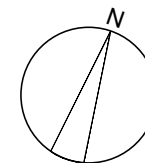

0 1 2 3 4 5m

LOK.2

R
RADUŃSKA 4
— MARYMONT —



CORNATTI




GARAŻ **77,00 m²**
KORYTARZ **2,41 m²**
KOMUNIKACJA **3,61 m²**
KOTŁOWNIA/PRALNIA **4,98 m²**

LICZBA KONDYGNACJI **3**
LICZBA POKOI **5**
POWIERZCHNIA UŻYTKOWA **159,41 m²**
POWIERZCHNIA PIWNICY **11,00 m²**
POWIERZCHNIA OGRÓDKA **63,00 m²**
MIEJSCA POSTOJOWE **2**

Niniejsza Karta Lokalu (w tym widniejące na niej dane, wyposażenie pomieszczeń oraz rysunki) ma wyłącznie charakter informacyjny i marketingowy. Informacje zawarte na niniejszej Karcie Lokalu nie są prawnie wiążące i nie stanowią oferty handlowej w rozumieniu art. 66 §1 Kodeksu Cywilnego, jak również nie stanowią oferty w postaci elektronicznej w rozumieniu art. 661 Kodeksu Cywilnego.



PARTER

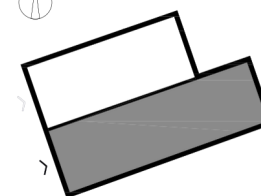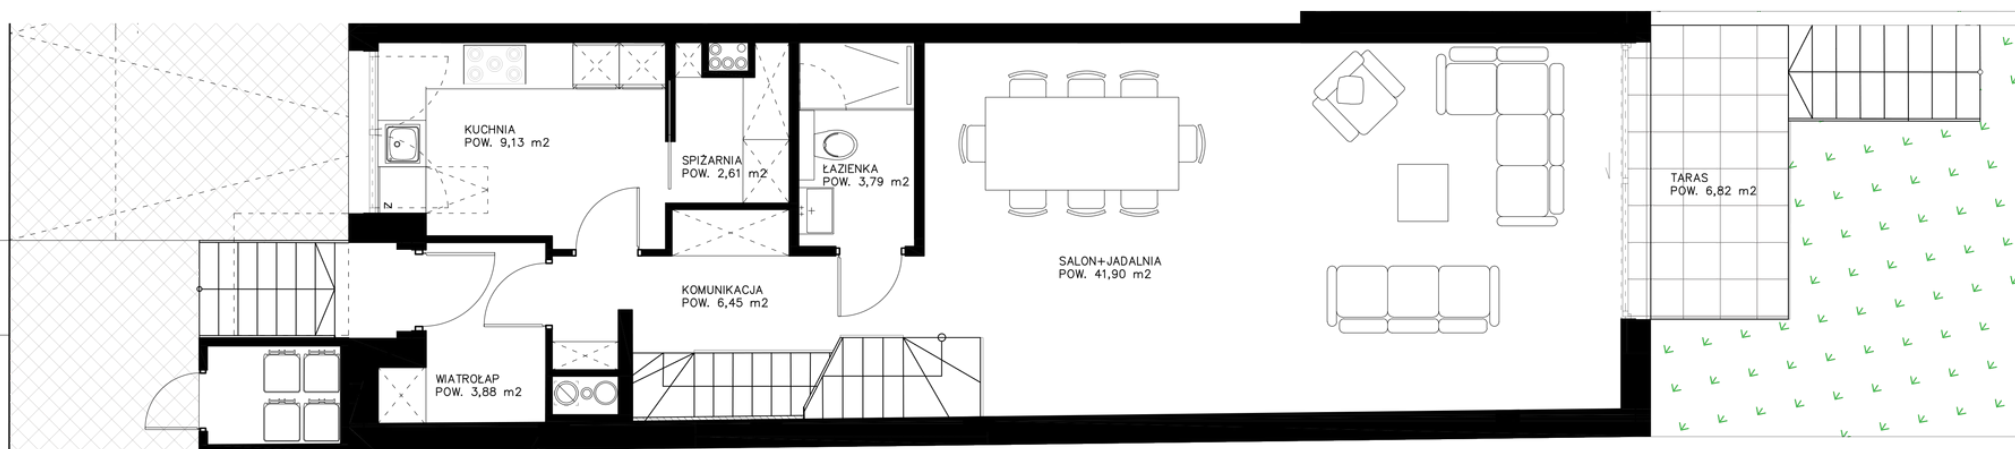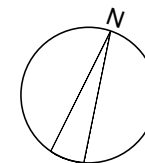

0 1 2 3 4 5m

LOK.2

R
RADUŃSKA 4
— MARYMONT —



CORNATTI




WIATROŁAP
3,88 m²
KUCHNIA
9,13 m²
SPIŻARNIA
2,61 m²
KOMUNIKACJA
6,45 m²
ŁAZIENKA
3,79 m²
SALON+JADALNIA
41,90 m²
TARAS
6,82 m²

LICZBA KONDYGNACJI
3
LICZBA POKOI
5
POWIERZCHNIA UŻYTKOWA
159,41 m²
POWIERZCHNIA PARTERU
67,76 m²
POWIERZCHNIA OGRÓDKA
63,00 m²
MIEJSCA POSTOJOWE
2

Niniejsza Karta Lokalu (w tym widniejące na niej dane, wyposażenie pomieszczeń oraz rysunki) ma wyłącznie charakter informacyjny i marketingowy. Informacje zawarte na niniejszej Karcie Lokalu nie są prawnie wiążące i nie stanowią oferty handlowej w rozumieniu art. 66 §1 Kodeksu Cywilnego, jak również nie stanowią oferty w postaci elektronicznej w rozumieniu art. 661 Kodeksu Cywilnego.



I PIĘTRO

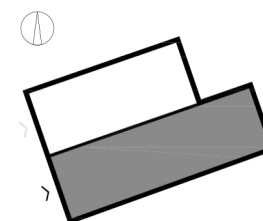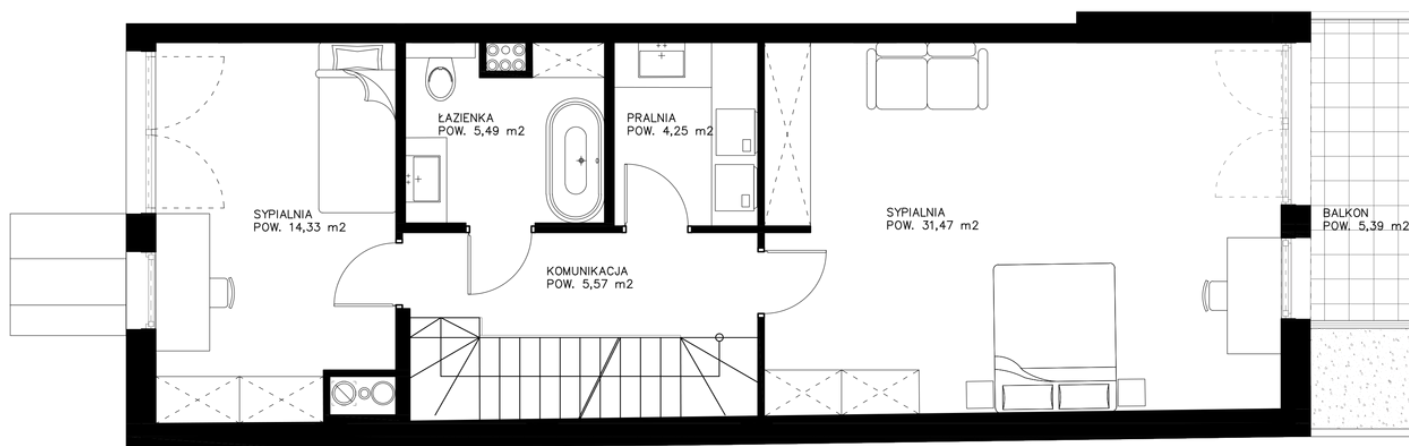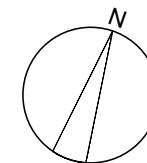

0 1 2 3 4 5m

LOK.2

R
RADUŃSKA 4
— MARYMONT —



CORNATTI

SYPIALNIA
ŁAZIENKA
KOMUNIKACJA
PRALNIA
SYPIALNIA
BALKON

14,33 m²
5,49 m²
5,57 m²
4,25 m²
31,47 m²
5,39 m²



LICZBA KONDYGNACJI
LICZBA POKOI
POWIERZCHNIA UŻYTKOWA
POWIERZCHNIA I PIĘTRA
POWIERZCHNIA OGRÓDKA
MIEJSCA POSTOJOWE

3
5
159,41 m²
61,11 m²
63,00 m²
2

Niniejsza Karta Lokalu (w tym widniejące na niej dane, wyposażenie pomieszczeń oraz rysunki) ma wyłącznie charakter informacyjny i marketingowy. Informacje zawarte na niniejszej Karcie Lokalu nie są prawnie wiążące i nie stanowią oferty handlowej w rozumieniu art. 66 §1 Kodeksu Cywilnego, jak również nie stanowią oferty w postaci elektronicznej w rozumieniu art. 661 Kodeksu Cywilnego.



PODDASZE UŻYTKOWE

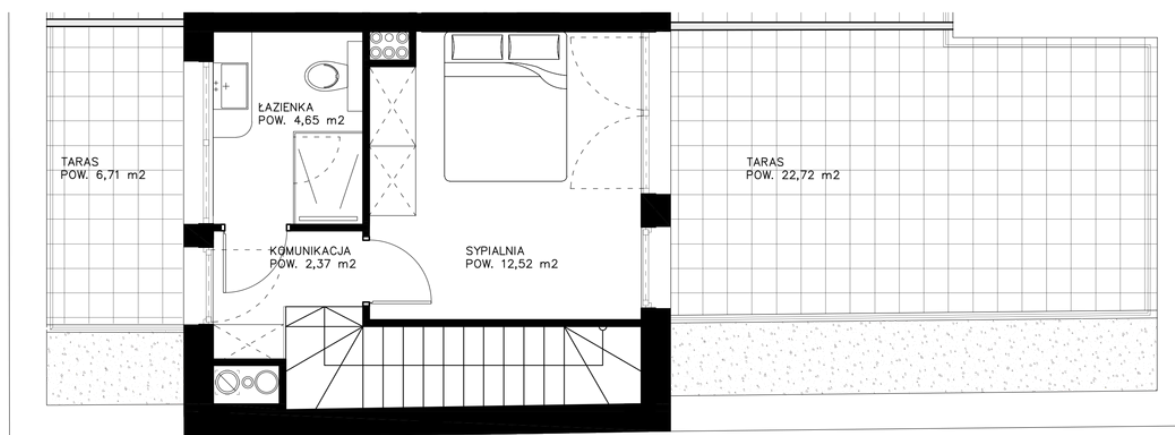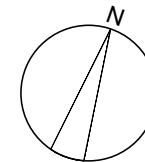

LOK.2


R
RADUŃSKA 4
— MARYMONT —



CORNATTI

SYPIALNIA	12,52 m²
ŁAZIENKA	4,65 m²
KOMUNIKACJA	2,37 m²
TARAS	6,71 m²
TARAS	22,72 m²

LICZBA KONDYGNACJI	3
LICZBA POKOI	5
POWIERZCHNIA UŻYTKOWA	159,41m²
POWIERZCHNIA PODDASZA	19,54 m²
POWIERZCHNIA OGRÓDKA	63,00 m²
MIEJSCA POSTOJOWE	2

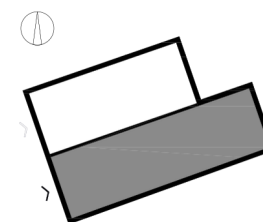

Niniejsza Karta Lokalu (w tym widniejące na niej dane, wyposażenie pomieszczeń oraz rysunki) ma wyłącznie charakter informacyjny i marketingowy. Informacje zawarte na niniejszej Karcie Lokalu nie są prawnie wiążące i nie stanowią oferty handlowej w rozumieniu art. 66 §1 Kodeksu Cywilnego, jak również nie stanowią oferty w postaci elektronicznej w rozumieniu art. 661 Kodeksu Cywilnego.